


EXTRACTO DA CARTA MILITAR, FOLHA Nº254, ESCALA 1:25000

LIMITE DO PLANO DE PORMENOR

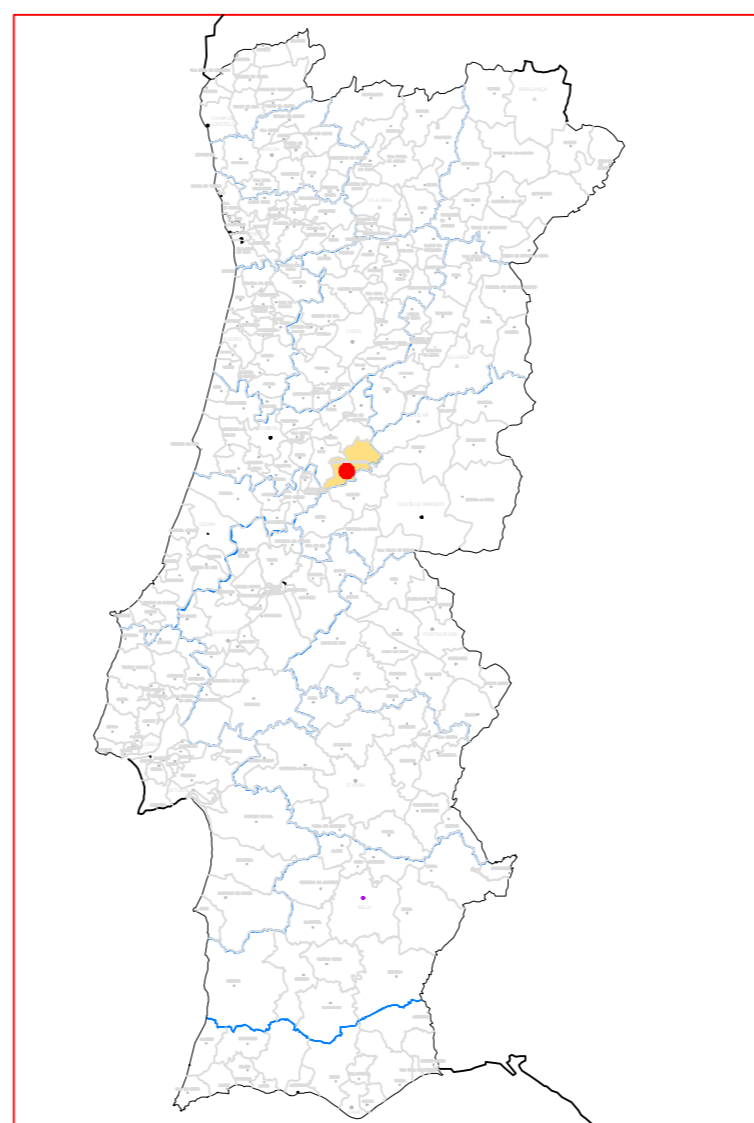

LOCALIZAÇÃO A NÍVEL NACIONAL

CÂMARA MUNICIPAL DE PAMPILHOSA DA SERRA

projecto: PLANO DE PORMENOR DA ZONA DE RECREIO DE SANTA LUZIA

ESPECIALIDADE: | fose:

PEÇA: PLANTA DE ENQUADRAMENTO

Todas as medidas constantes deste desenho deverão ser devidamente verificadas em obra

técnico responsável: Jorge Cancela - Arquitecto Paisagista

DESENHADO: | VERIFICADO:

equipa técnica:
 Jorge Cancela - Arquitecto Paisagista
 Cristina Martins - Engenheira Biofísica
 Cristina Correia - Desenhadora

revisão	DATA	DESCRIÇÃO	RUBRICA

DATA: 06.12.2006 | ESCALA: 1:25000 | NORTE:

N/REF: 01013EFRL03000.dwg | N° PROJECTO: 2001/013 | DESENHO N°: **3**

Este desenho é propriedade intelectual da pessoa colectiva Biodesign Lda, titular dos direitos morais e patrimoniais do projecto de que é parte, ao abrigo do disposto na alínea b) no nº1 do art. 19º do "Código do Direito de Autor e dos Direitos Conexos", não podendo ser reproduzido ou usado para qualquer propósito a não ser o aqui indicado, sem prévia autorização escrita.